


REVISIÓN DEL CARÁCTER DE DETERMINACIONES: sección Tercera de Marismas Sector A
 NORMAS EN DIRECTIVO O RECOMENDACIÓN (R)

AFECCIONES DE LEGISLACIÓN DE COSTAS

DETALLE DE CLASIFICACIÓN DE SUELO E INTEGRACIÓN DE AFECCIONES DE COSTAS
 SUELO RÚSTICO ESPECIALMENTE PROTEGIDO POR LEGISLACIÓN DE COSTAS **SUELO RÚSTICO** (Ámbito del DPMT en suelo rústico en el TM de Isla Mayor)

DETALLE DE OTRAS AFECCIONES DE LEGISLACIÓN DE COSTAS
 LÍMITE DE RIBERA DEL MAR (No consta en TM de Isla Mayor)
 LÍMITE DE DPMT APROBADO
 LÍMITE DE DPMT EN TRAMITACIÓN
 LÍMITE DE SP APROBADA
 LÍMITE DE SP EN TRAMITACIÓN
 SERVIDUMBRE DE TRANSITO
 ZONA DE INFLUENCIA

PROPUESTA DE MODIFICACIÓN DE SERVIDUMBRE DE PROTECCIÓN EN SUELO URBANO DE ÁMBITO "PRINCIPE DE GALES"
 LÍMITE DE SP PROPUESTA POR EL PGOM (A gestionar ante Demarcación de Costas)

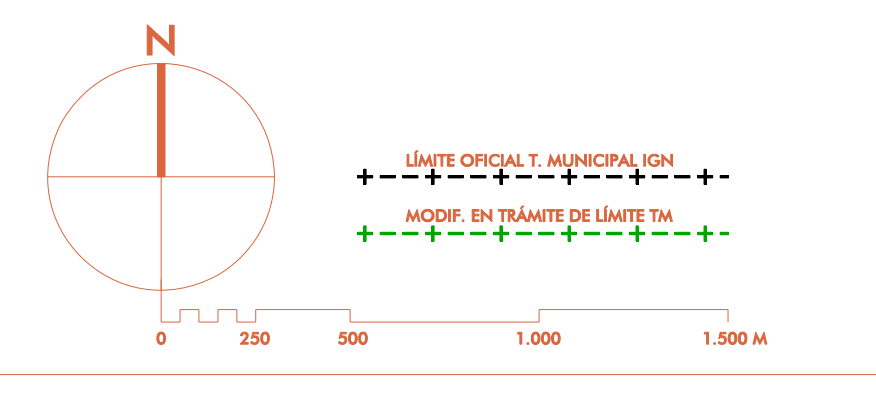

DOCUMENTO DE AVANCE
 FASE DE REDACCIÓN
 TRANSMISIÓN:
 COMISIÓN PÚBLICA PREVIA:
 JUNTA DE ASESORAMIENTO:
 APROBACIÓN DEFINITIVA:
 REDACCIÓN:
 ALFREDO UNIBAS AGUIRRE / ARQUITECTO



ORGANISMO COLABORADOR:
AYUNTAMIENTO DE ISLA MAYOR
PLAN GENERAL DE ORDENACIÓN MUNICIPAL
 TERRITORIO MUNICIPAL **ORDENACIÓN Y AFECCIONES DE COSTAS 0.5a**
 ESCALA: 1:20.000

ordenación