

ISLA MAYOR

ALFONSO XIII

ISLA MAYOR

ALFONSO XIII

Termino Municipal de Isla Mayor


Termino Municipal de La Puebla del Rio

FIJACIÓN DEL CARÁCTER DE DETERMINACIONES:
NORMA (N), DIRECTIVA (D),
O RECOMENDACIÓN (R)

AFECCIONES DE LEGISLACIÓN DE COSTAS

- DETALLE DE CLASIFICACIÓN DE SUELO E INTEGRACIÓN DE AFECCIONES DE COSTAS
- SUELO RÚSTICO ESPECIALMENTE PROTEGIDO POR LEGISLACIÓN DE COSTAS **SRepl-CO** (Ámbito del DPMT en suelo rústico en el TM de Isla Mayor)
- DETALLE DE OTRAS AFECCIONES DE LEGISLACIÓN DE COSTAS
- LÍMITE DE RIBERA DEL MAR (No consta en TM de Isla Mayor)
- LÍMITE DE DPMT APROBADO
- LÍMITE DE DPMT EN TRAMITACIÓN
- LÍMITE DE SP APROBADA
- LÍMITE DE SP EN TRAMITACIÓN
- SERVIDUMBRE DE TRÁNSITO
- ZONA DE INFLUENCIA
- PROPUESTA DE MODIFICACIÓN DE SERVIDUMBRE DE PROTECCIÓN EN SUELO URBANO DE ÁMBITO "PRINCIPE DE GALES" (A gestionar ante Demarcación de Costas)
- LÍMITE DE SP PROPUESTA POR EL PGOM (A gestionar ante Demarcación de Costas)
- ESTRATEGIA DE ORDENACIÓN DEL FRENTE LITORAL URBANO SEGÚN DT 10º. 2 DE RD 876/2014 REGLAMENTO DE COSTAS
- FRENTE LITORAL URBANO A ORDENAR POR POU (A gestionar ante Demarcación de Costas)

ordenación

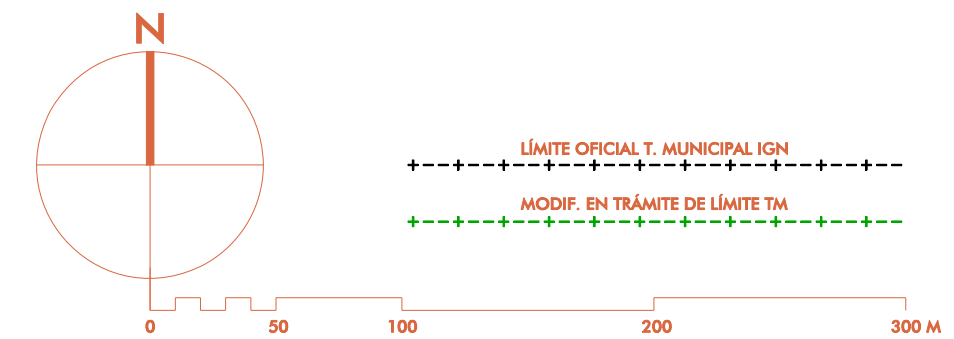

DOCUMENTO DE AVANCE
PRIMA REDACCIÓN
FECHA: MARZO 2016

ELABORACIÓN:
CONSULTA PÚBLICA PREVIA:
APROBACIÓN INICIAL:
APROBACIÓN DEFINITIVA:
REVISIÓN:

ALFREDO LINARES AGÜERA / ARQUITECTO



AYUNTAMIENTO DE ISLA MAYOR

PLAN GENERAL DE ORDENACIÓN MUNICIPAL

ORDENACIÓN Y AFECCIONES DE COSTAS o.5b

NÚCLEOS DE ISLA MAYOR Y ALFONSO XIII

ESCALA: 1:25.000